




LEGENDA

- Hranice kraje
- Hranice ORP
- Hranice řešeného území
- Silnice I. třídy - stav
- Silnice II. třídy - stav
- Železnice - stav
- Koridor železnice dle ZÚR - návrh
- Koridor dálnice dle ZÚR - návrh
- Koridor rychlostní silnice dle ZÚR - návrh
- Koridor rychlostní silnice dle ZÚR - územní rezerva
- Koridor silnice I. třídy dle ZÚR - návrh
- Koridor silnice II. třídy dle ZÚR - návrh
- Koridor VVN dle ZÚR - návrh
- Koridor VTL dle ZÚR - návrh
- Nadregionální biokoridor dle ZÚR
- Nadregionální biocentrum dle ZÚR
- Regionální biokoridor dle ZÚR
- Regionální biocentrum dle ZÚR
- Hranice chráněné oblasti přirozené akumulace vod
- Obec s rozšířenou působností pro obec Kněžnice
- Obec s pověřeným úřadem pro obec Kněžnice

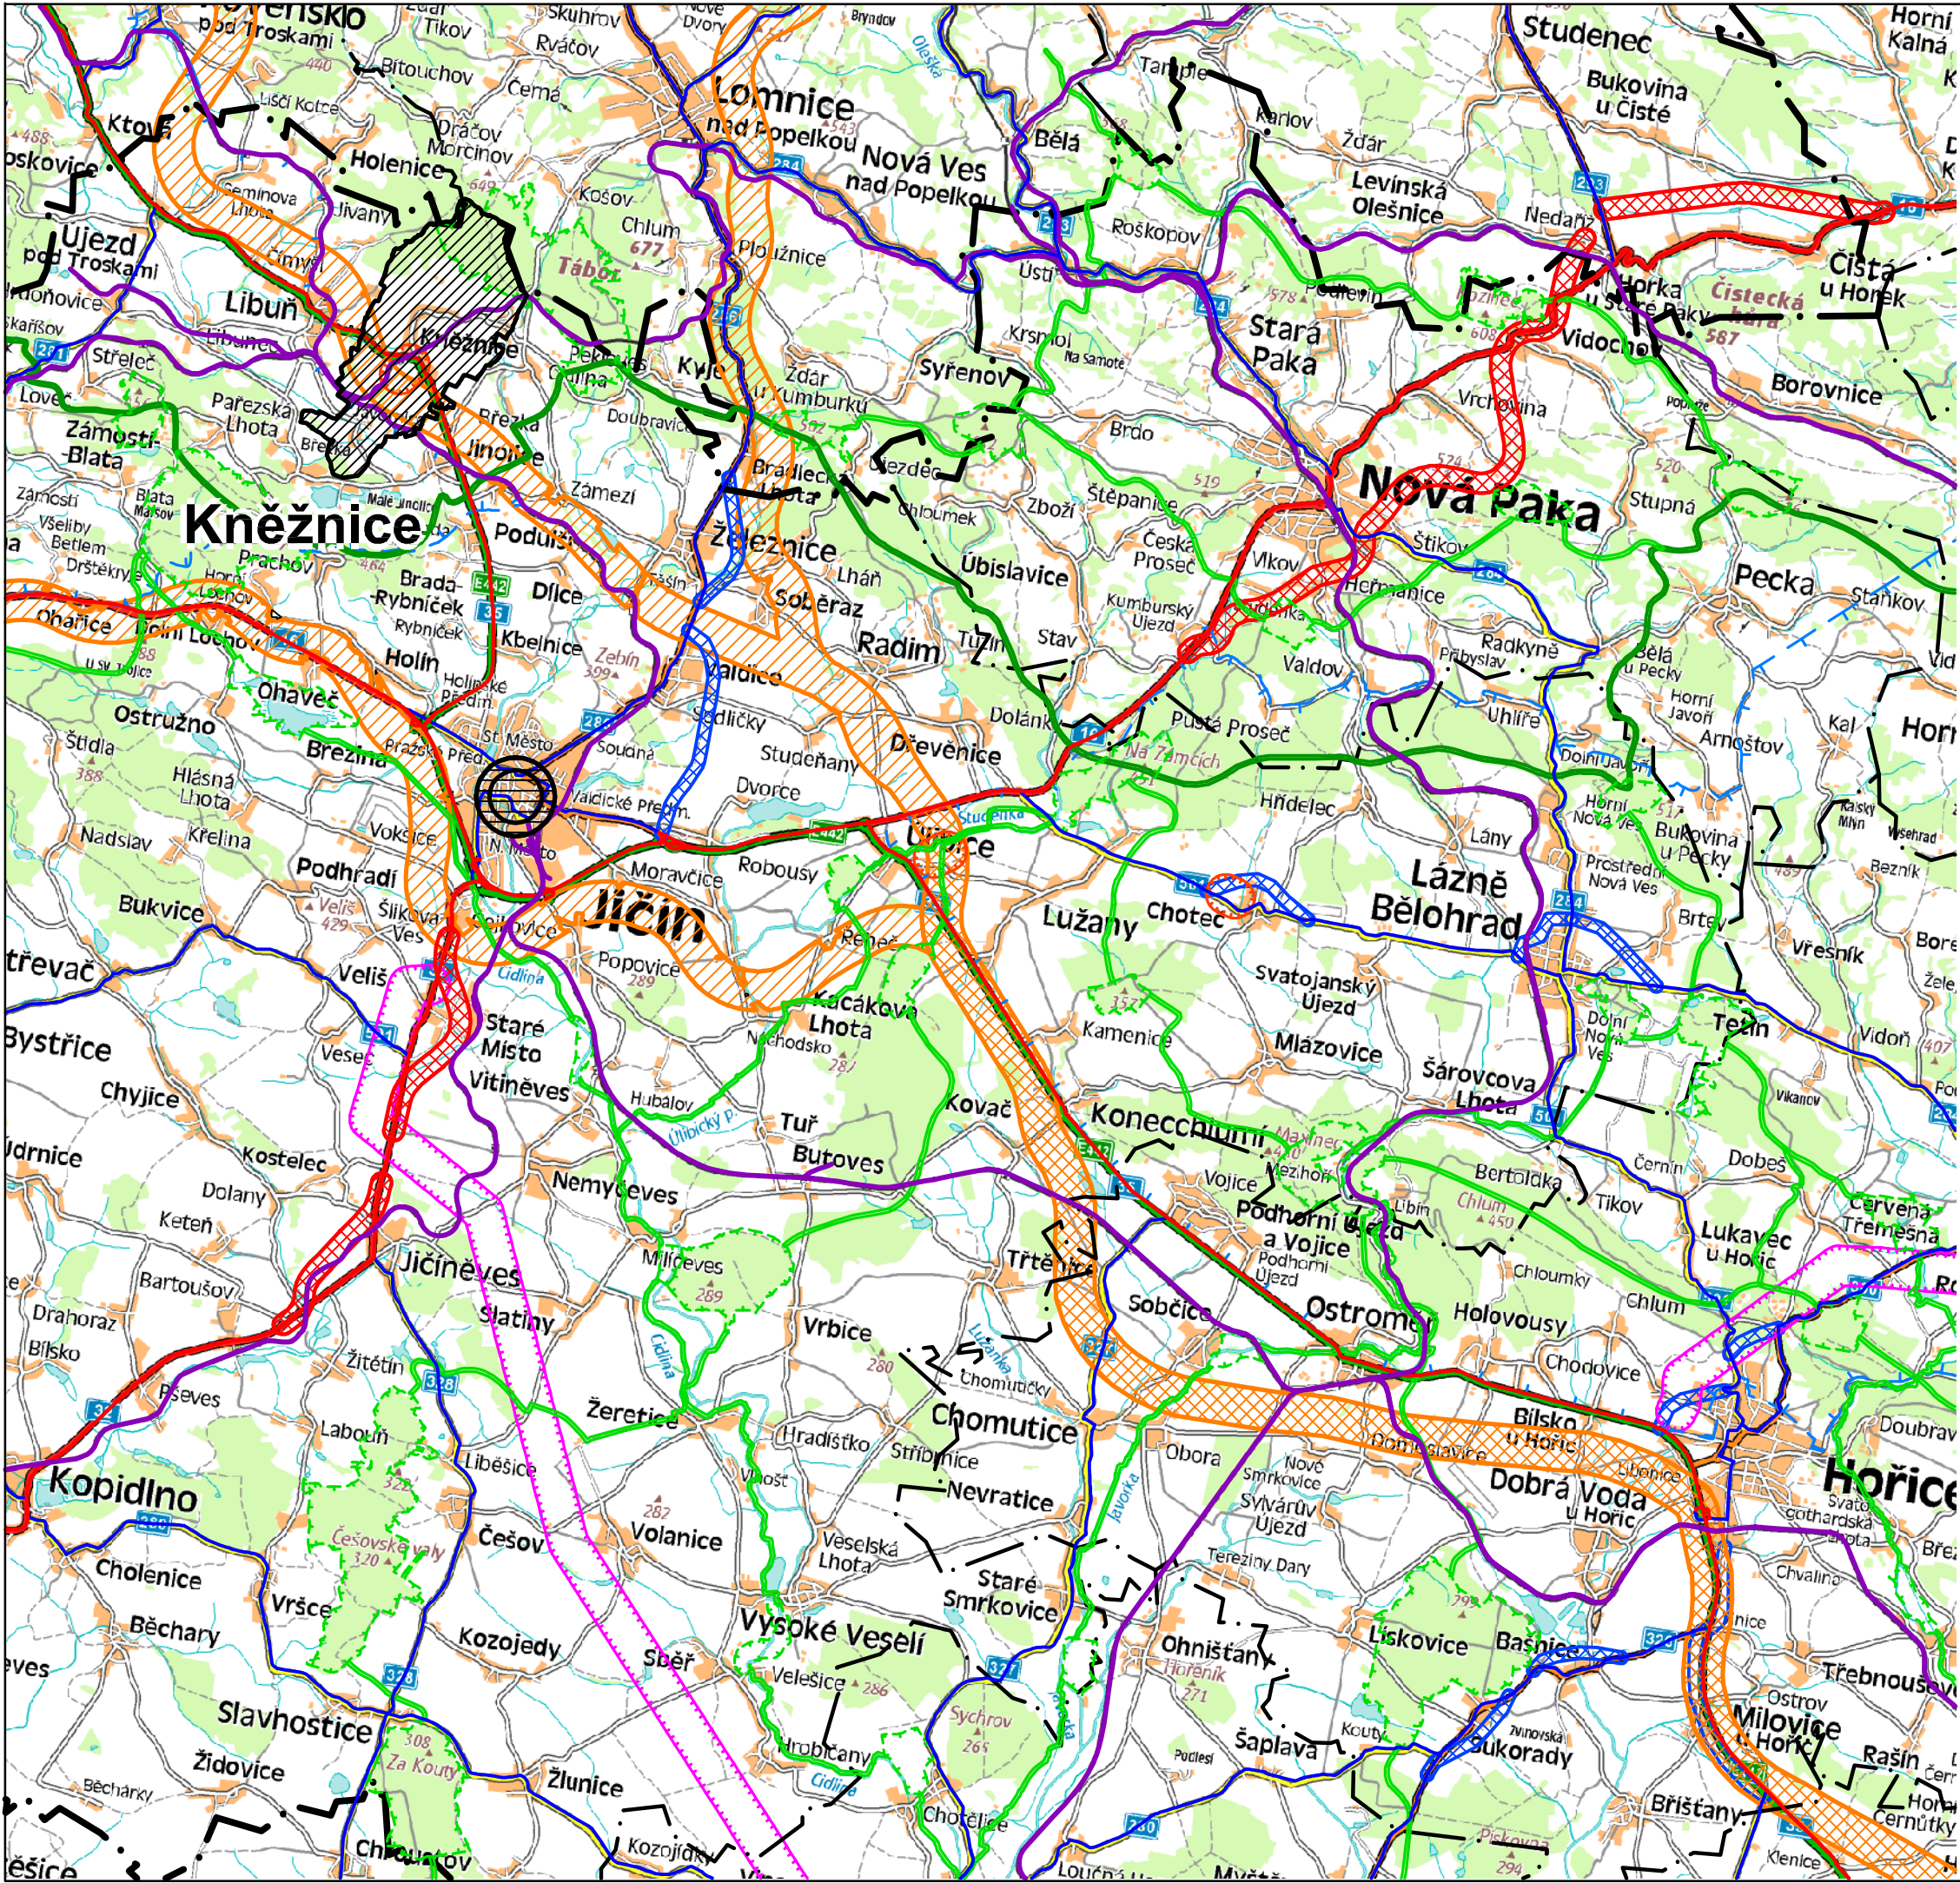

Realizováno za finanční podpory Královéhradeckého kraje

ODŮVODNĚNÍ ÚZEMNÍHO PLÁNU KNĚŽNICE		2	
VÝKRES ŠIRŠÍCH VZTAHŮ			
Projektant:		REGIO, projektový ateliér s.r.o.	
Autorský kolektiv:		Ing. arch. Jana Šejvlová, RNDr. Lukáš Zemánek, Ph.D., Ing. arch. Ludmila Svobodová, Ing. Zlata Macháčová, Lucie Hostáková, Jan Harčarik, Pavel Kupka, Pavel Prášil	
Digitální zpracování:		AutoCAD Civil 3D 2008	
Objednatel:		Obec Kněžnice	Návrh: Prosinec 2014
Měřítko:		1 : 100 000	Vydaný ÚP: Březen 2015